SANT'AMBROGIO - EST

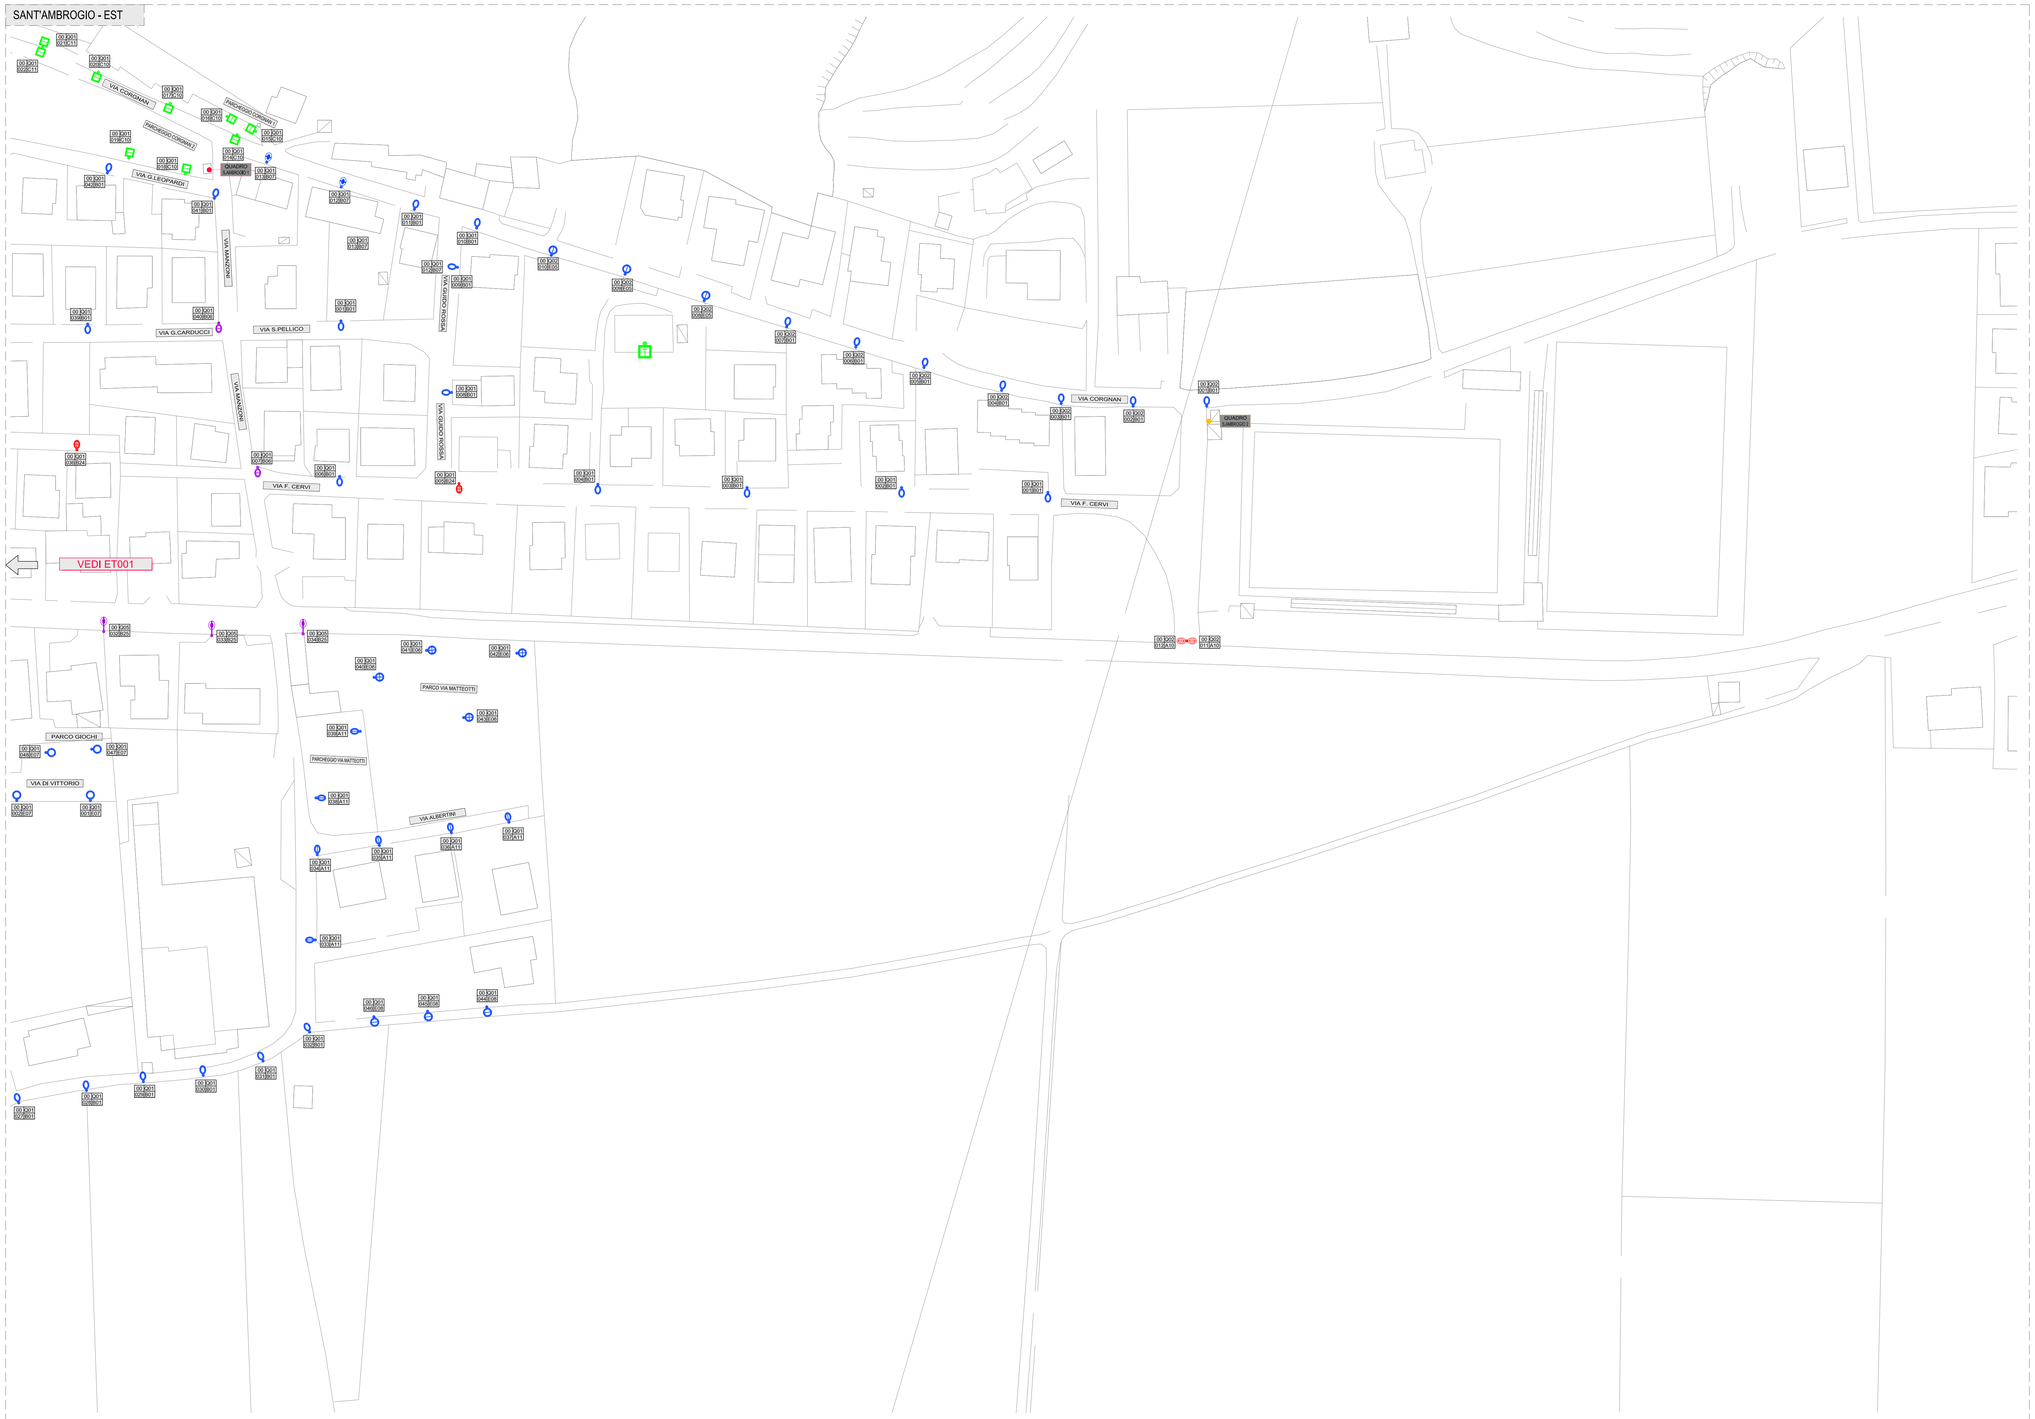

SANT'AMBROGIO - SUD

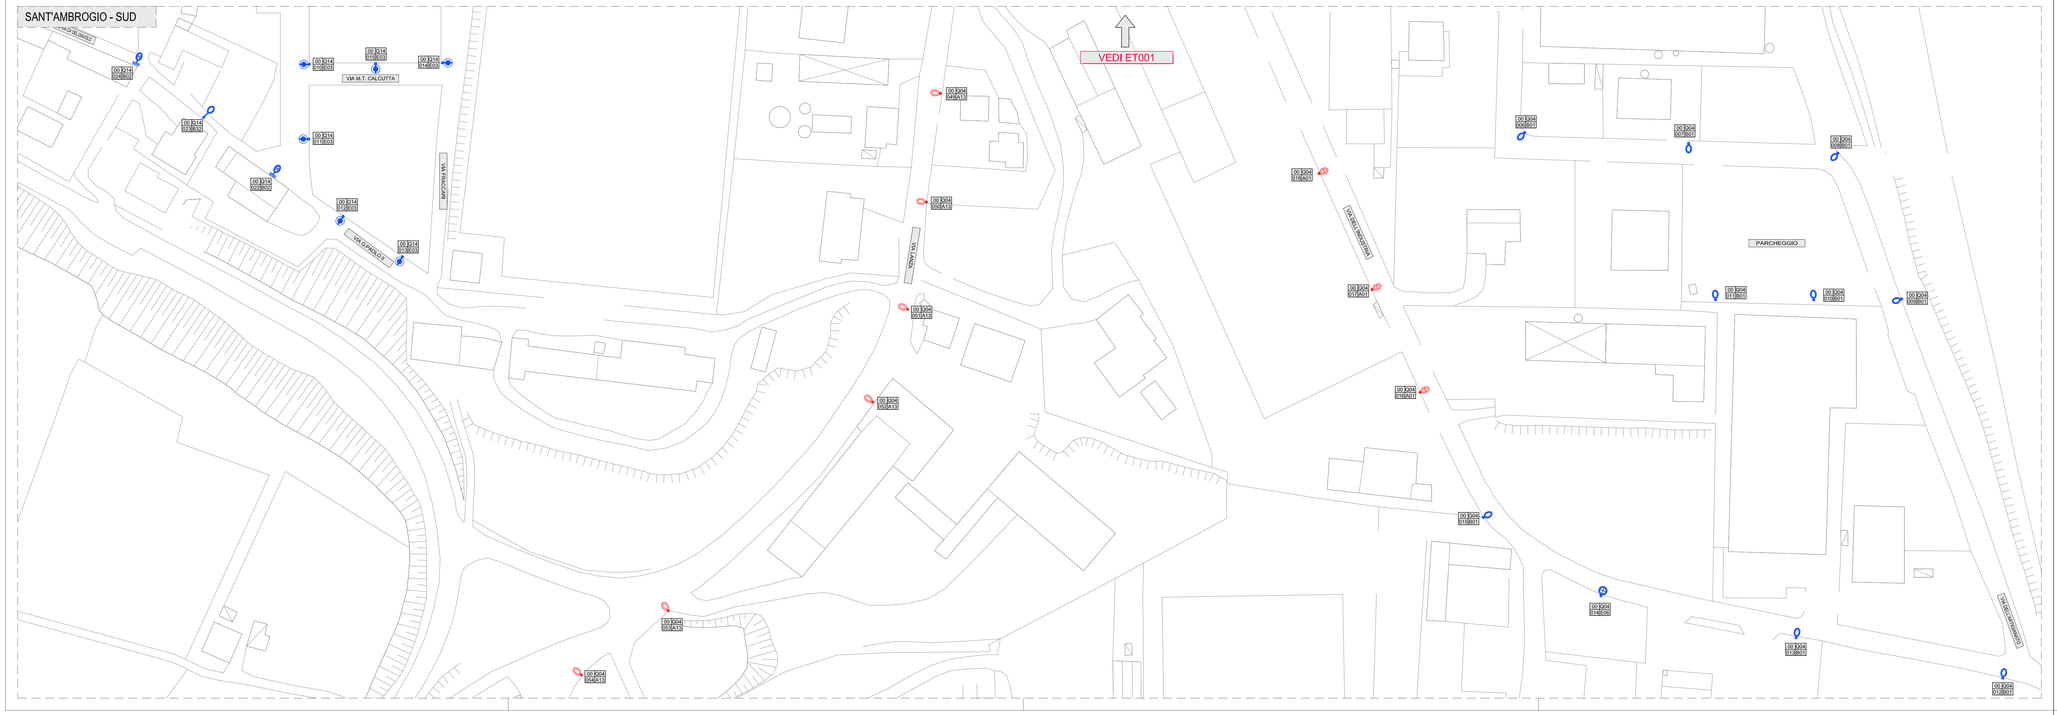

PLANIMETRIA GENERALE COMUNE DI SANT'AMBROGIO DI VALPOLICELLA

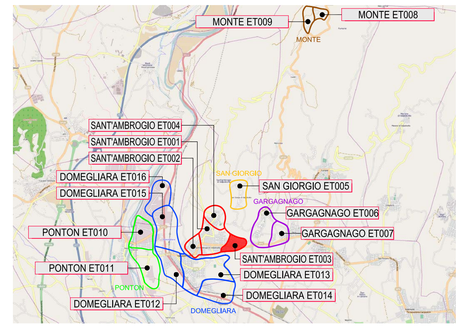

LEGENDA

SIMBOLO	DESCRIZIONE	Q.TA'
	ARMATURA STRADALE CON VETRO PIANO (testapalo doppio), lampada SAP, 2x150W	1 (2)
	CORPO TECNICO (palo con braccio doppio), lampada JM, 2x100W	1 (2)
	ARMATURA STRADALE CON COPPA PRISMATICA (palo con braccio), lampada MBF, 125W	1
	ARMATURA STRADALE CON COPPA PRISMATICA (palo con braccio), lampada SBP, 135W	3
	ARMATURA STRADALE CON COPPA PRISMATICA (a parete con braccio corto), lampada MBF, 125W	2
	ARMATURA STRADALE CON COPPA PRISMATICA (testapalo), lampada MBF, 125W	35
	ARMATURA STRADALE CON COPPA PRISMATICA (testapalo), lampada SAP, 150W	2
	ARMATURA STRADALE CON COPPA PRISMATICA (testapalo), lampada SBP, 90W	2
	ARMATURA STRADALE CON VETRO PIANO (testapalo), lampada MBF, 125W	7
	ARMATURA STRADALE CON VETRO PIANO (testapalo), lampada SAP, 150W	6
	ARMATURA STRADALE CON VETRO PIANO (testapalo), lampada SAP, 150W	3
	ARMATURA STRADALE CON COPPA PRISMATICA (testapalo), lampada MBF, 125W	2
	GLOBO TRASPARENTE (testapalo con rifrattore lampada), lampada MBF, 125W	6
	GLOBO TRASPARENTE (testapalo), lampada MBF, 80W	4
	GLOBO (testapalo con rifrattore superiore e lampada), lampada MBF, 80W	5
	GLOBO (testapalo con rifrattore superiore), lampada MBF, 80W	3
	GLOBO OPACIZZATO (testapalo), lampada MBF, 80W	3
	CORPO TECNICO (testapalo), lampada JM, 100W	7
	TORREFARO CON N.7 PROIETTORI - GENERICO	1

CODICE LOCALITA' — CODICE QUADRO ELETTRICO

01 [00]4[01]

PROGRESSIVO CORPO ILLUMINANTE — TIPOLOGICO CORPO ILLUMINANTE

Grafica Light di Zancarli ing. Ivo
sede operativa - via Santa Caterina 60/c - 38062 Arco (TN)
0464-510417 - info@graficalight.it - P.I. 01458440227

COMMITTENTE: COMUNE DI SANT' AMBROGIO DI VALPOLICELLA

PROGETTO: PIANO ILLUMINAZIONE PUBBLICA PRIMA FASE

FASE: PROGETTO PRELIMINARE

TITOLO: PLANIMETRIA GENERALE CORPI ILLUMINANTI FRAZIONE DI SANT' AMBROGIO - ZONA 3 - EST/SUD

NOME DEL FILE	SCALA	COMMESSA	CODICE	NUMERO	REV.	FASE
ET00300P	1:1000	1127	ET	003	00	P

5							
4							
3							
2							
1							
EMIS.	AB	LS	IZ	EMISSIONE	NOVEMBRE 2011	00	P
AGG.	DISEGN.	CONTR.	APPROV.	DESCRIZIONE REVISIONE	DATA	REV.	EM.

IL TECNICO: | IL TECNICO:

Non e' permesso consegnare a terzi o riprodurre questo documento, ne' utilizzarne il contenuto o renderlo comunque noto a terzi senza nostra esplicita autorizzazione. Ogni infrazione comporta il risarcimento dei danni subiti. E' fatta riserva di tutti i diritti derivati da brevetti o modelli.