



VEDI RIQUADRO

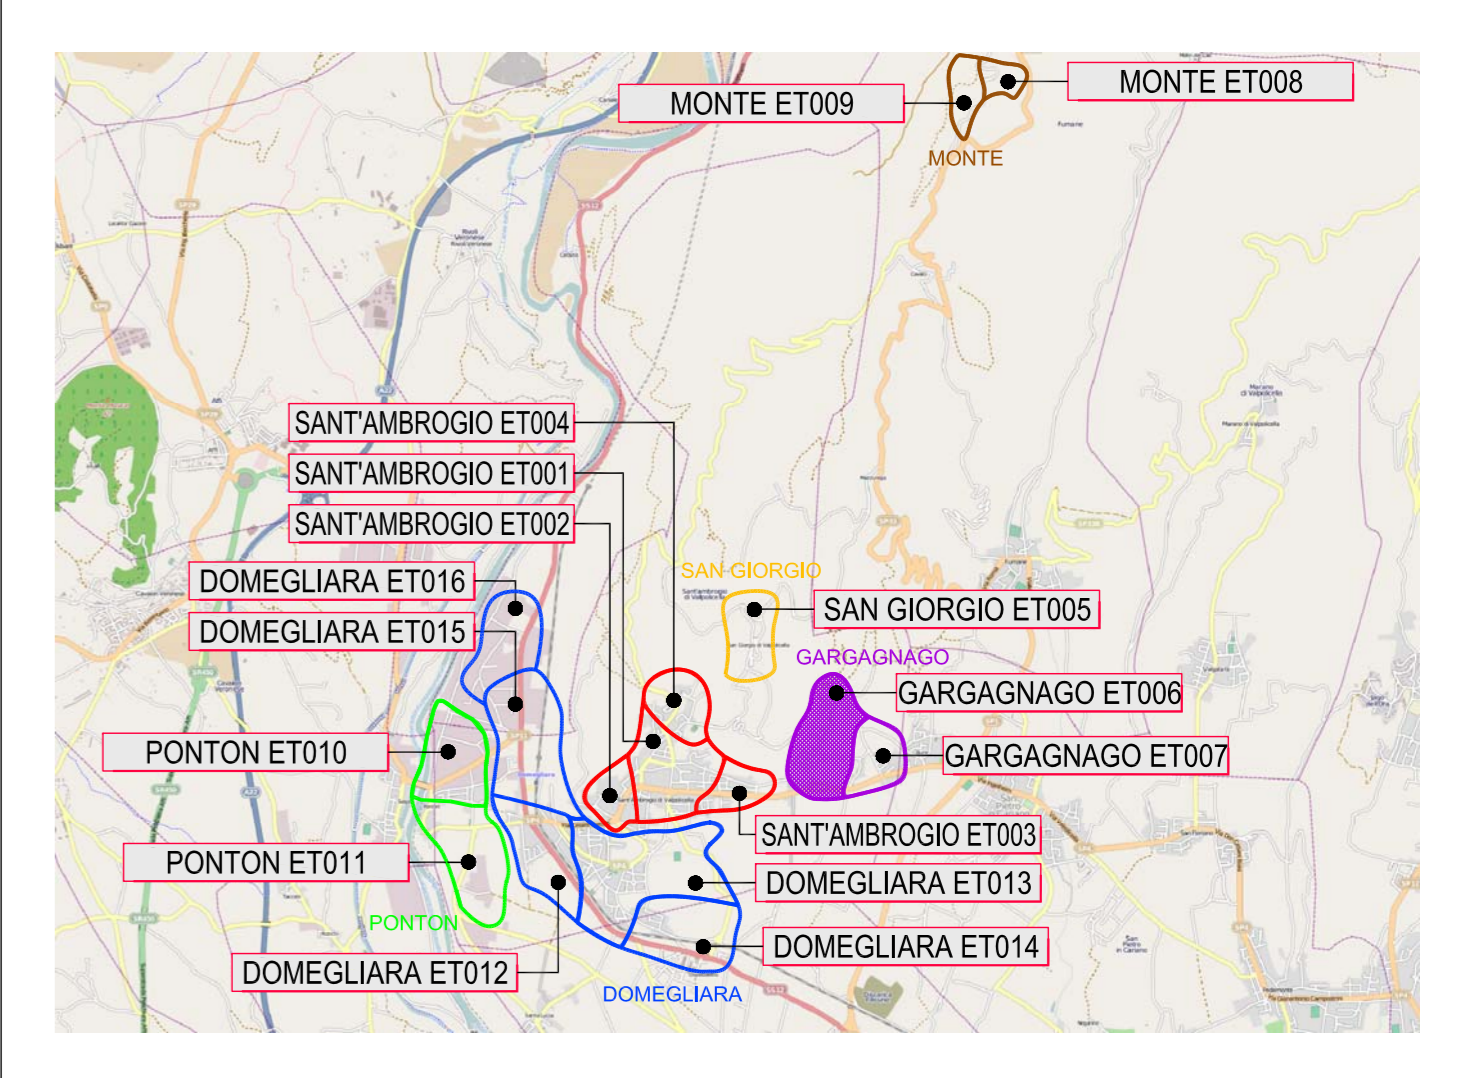

LEGENDA

SIMBOLO	DESCRIZIONE	Q.TA'
	ARMATURA STRADALE CON COPPA PRISMATICA (testapalo triplo), lampada MBF, 3x125W	1 (3)
	ARMATURA STRADALE CON COPPA PRISMATICA (testapalo doppio), lampada SAP, 2x150W	1 (2)
	ARMATURA STRADALE CON COPPA PRISMATICA (palo con bracci), lampada MBF, 125W	7
	ARMATURA STRADALE CON COPPA PRISMATICA (palo con bracci), lampada SAP, 150W	5
	ARMATURA STRADALE CON COPPA PRISMATICA (a parete con bracci), lampada MBF, 125W	2
	ARMATURA STRADALE CON COPPA PRISMATICA (a parete con bracci), lampada MBF, 125W	5
	ARMATURA STRADALE CON COPPA PRISMATICA (testapalo), lampada MBF, 125W	31
	ARMATURA STRADALE CON COPPA PRISMATICA (testapalo), lampada SAP, 150W	3
	CORPO ARTISTICO CON COPPA PRISMATICA (palo con bracci), lampada SAP, 150W	11
	CORPO ARTISTICO CON COPPA PRISMATICA (a parete con bracci), lampada SAP, 100W	1
	GLOBO OPACIZZATO (testapalo), lampada MBF, 80W	9
	CORPO TECNICO (testapalo), lampada SAP, 70W	19
	CORPO TECNICO (testapalo), lampada MBF, 80W	2
	PROIETTORI (testapalo), lampada JM, 3x250W	4 (12)
	ARMATURA STRADALE CON COPPA PRISMATICA (testapalo triplo), lampada SAP, 3x150W	1 (3)

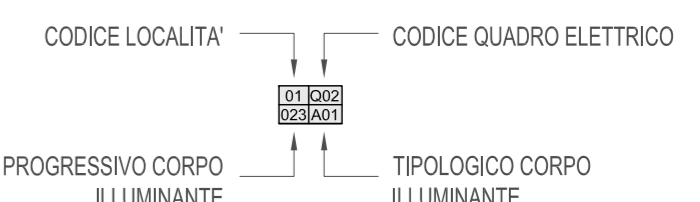

Grafica Light di Zancarli ing. Ivo
 sede operativa - via Santa Caterina 60/c - 38062 Arco (TN)
 0464-510417 - info@graficalight.it - P.I. 01458440227

COMMITTENTE: COMUNE DI SANT'AMBROGIO DI VALPOLICELLA

PROGETTO: PIANO ILLUMINAZIONE PUBBLICA
PRIMA FASE

FASE: PROGETTO PRELIMINARE

TITOLO: PLANIMETRIA GENERALE
CORPI ILLUMINANTI
FRAZIONE DI GARGAGNAGO - ZONA 1

ET00600P	1:1000	1127	ET 006 00 P
NOME DEL FILE	SCALA	COMMESSA	CODICE NUMERO REV. FASE
5			
4			
3			
2			
1			
EMIS AB LS IZ EMISSIONE	NOVEMBRE 2011		00 P
AGG. DISEGN. CONTR. APPROV. DESCRIZIONE REVISIONE	DATA	REV.	EM.

IL TECNICO:

Non e' permesso consegnare a terzi o riprodurre questo documento, ne' utilizzarne il contenuto o renderlo comunque noto a terzi senza nostra esplicita autorizzazione. Ogni infrazione comporta il risarcimento dei danni subiti. E' fatta riserva di tutti i diritti derivanti da brevetti o modelli.