



PLANIMETRIA GENERALE COMUNE DI SANT'AMBROGIO DI VALPOLICELLA

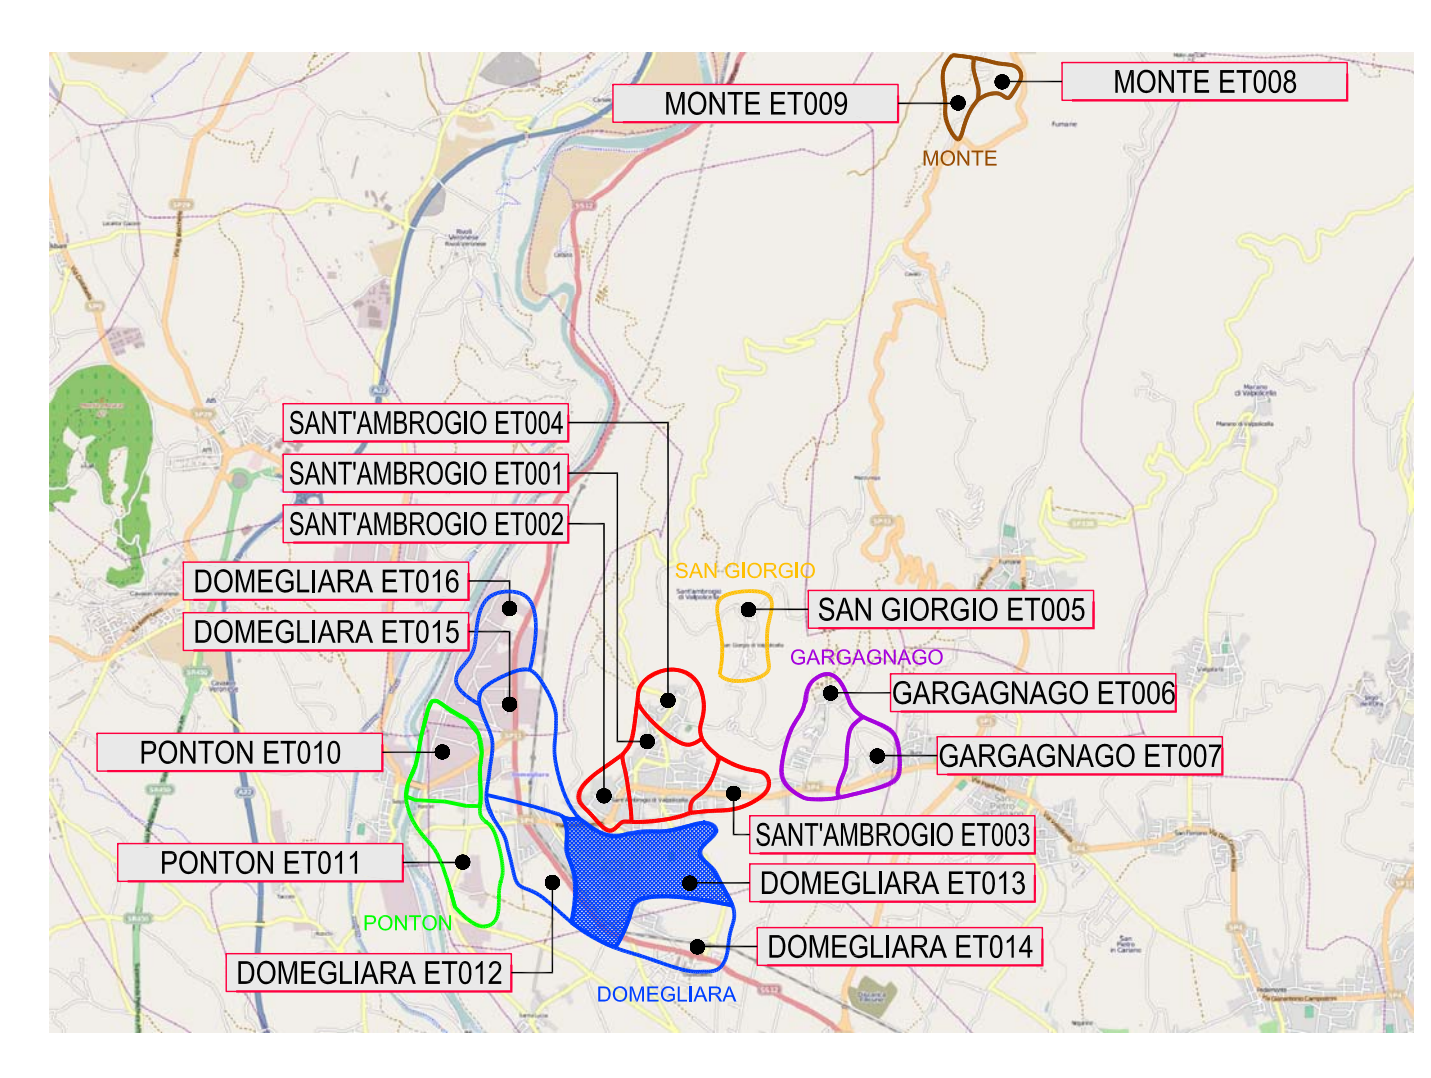

LEGENDA

SIMBOLO	DESCRIZIONE	Q.TA'
	ARMATURA STRADALE CON COPPA PRISMATICA (palo con braccio), lampada MBF, 125W	6
	ARMATURA STRADALE CON VETRO PIANO (palo con braccio), lampada MBF, 125W	1
	ARMATURA STRADALE CON VETRO PIANO (testapalo), lampada SAP, 150W	1
	ARMATURA STRADALE CON COPPA PRISMATICA (palo con braccio), lampada SBP, 135W	1
	ARMATURA STRADALE CON COPPA PRISMATICA (a parete con braccio corto), lampada MBF, 125W	1
	ARMATURA STRADALE CON COPPA PRISMATICA (a parete con braccio), lampada MBF, 125W	2
	ARMATURA STRADALE CON COPPA PRISMATICA (testapalo), lampada MBF, 125W	61
	ARMATURA STRADALE CON COPPA PRISMATICA (testapalo), lampada SAP, 150W	2
	ARMATURA STRADALE CON COPPA PRISMATICA (testapalo), lampada SBP, 90W	3
	ARMATURA STRADALE CON VETRO PIANO (testapalo), lampada SAP, 150W	1
	ARMATURA STRADALE CON VETRO PIANO (testapalo), lampada MBF, 125W	3
	ARMATURA STRADALE CON COPPA PRISMATICA (testapalo), lampada SAP, 150W	5
	CORPO ARTISTICO CON COPPA PRISMATICA (palo con braccio), lampada SAP, 150W	7
	CORPO ARTISTICO CON COPPA PRISMATICA (palo con braccio), lampada JM, 70W	7
	CORPO ARTISTICO CON COPPA PRISMATICA (palo con braccio), lampada MBF, 125W	3
	CORPO ARTISTICO CON COPPA PRISMATICA (palo con braccio), lampada FL, 32W	8
	GLOBO TRASPARENTE (testapalo con riflettore lampada), lampada MBF, 125W	13
	GLOBO OPACIZZATO (testapalo con riflettore superiore), lampada SAP, 70W	3
	GLOBO (testapalo con riflettore superiore e lampada), lampada SAP, 70W	6
	GLOBO OPACIZZATO (testapalo), lampada MBF, 90W	24
	PROIETTORI (testapalo), lampada MBF, 125W	1
	CORPO ARTISTICO CON COPPA PRISMATICA (testa), lampada MBF, 125W	8
	CORPO ARTISTICO CON VETRO PIANO (testa), lampada MBF, 125W	2
	PROIETTORE (installazione generica), lampada SAP, 250W	1

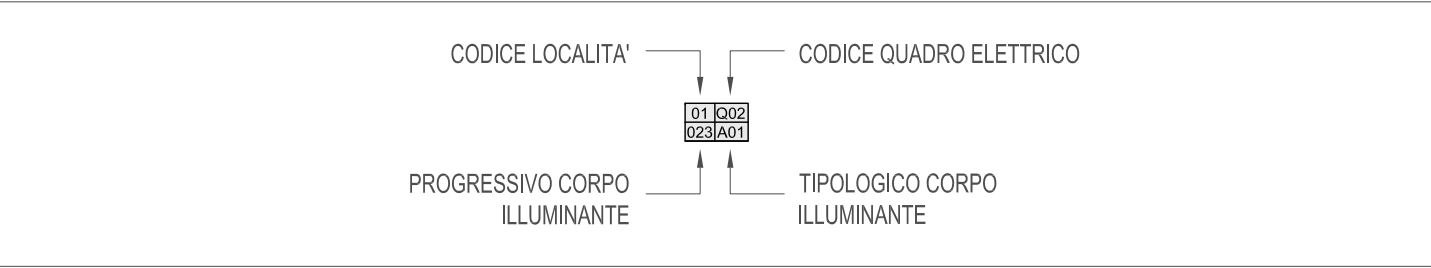

Grafica Light di Zancarli ing. Ivo
 sede operativa - via Santa Caterina 60/c - 38062 Arco (TN)
 0464-510417 - info@graficalight.it - P.I. 01458440227

COMMITTENTE: **COMUNE DI SANT'AMBROGIO DI VALPOLICELLA**

PROGETTO: **PIANO ILLUMINAZIONE PUBBLICA PRIMA FASE**

FASE: **PROGETTO PRELIMINARE**

TITOLO: **PLANIMETRIA GENERALE CORPI ILLUMINANTI DOMEGLIARA NORD-EST**

ET01300P	1:1000	1127	ET 013 00 P
NUM. DEL FILE	SCALA	CONFESSIONE	CODICE NUMERO
1			
2			
IL TECNICO:

Non e' permesso consegnare a terzi o riprodurre questo documento, ne' utilizzarne il contenuto o renderlo comunque noto a terzi senza nostra esplicita autorizzazione. Ogni infrazione comporta il sequestro dei lavori suoli. E' fatta riserva di tutti i diritti derivati da brevetti o modelli.