


PLANIMETRIA GENERALE COMUNE DI SANT'AMBROGIO DI VALPOLICELLA

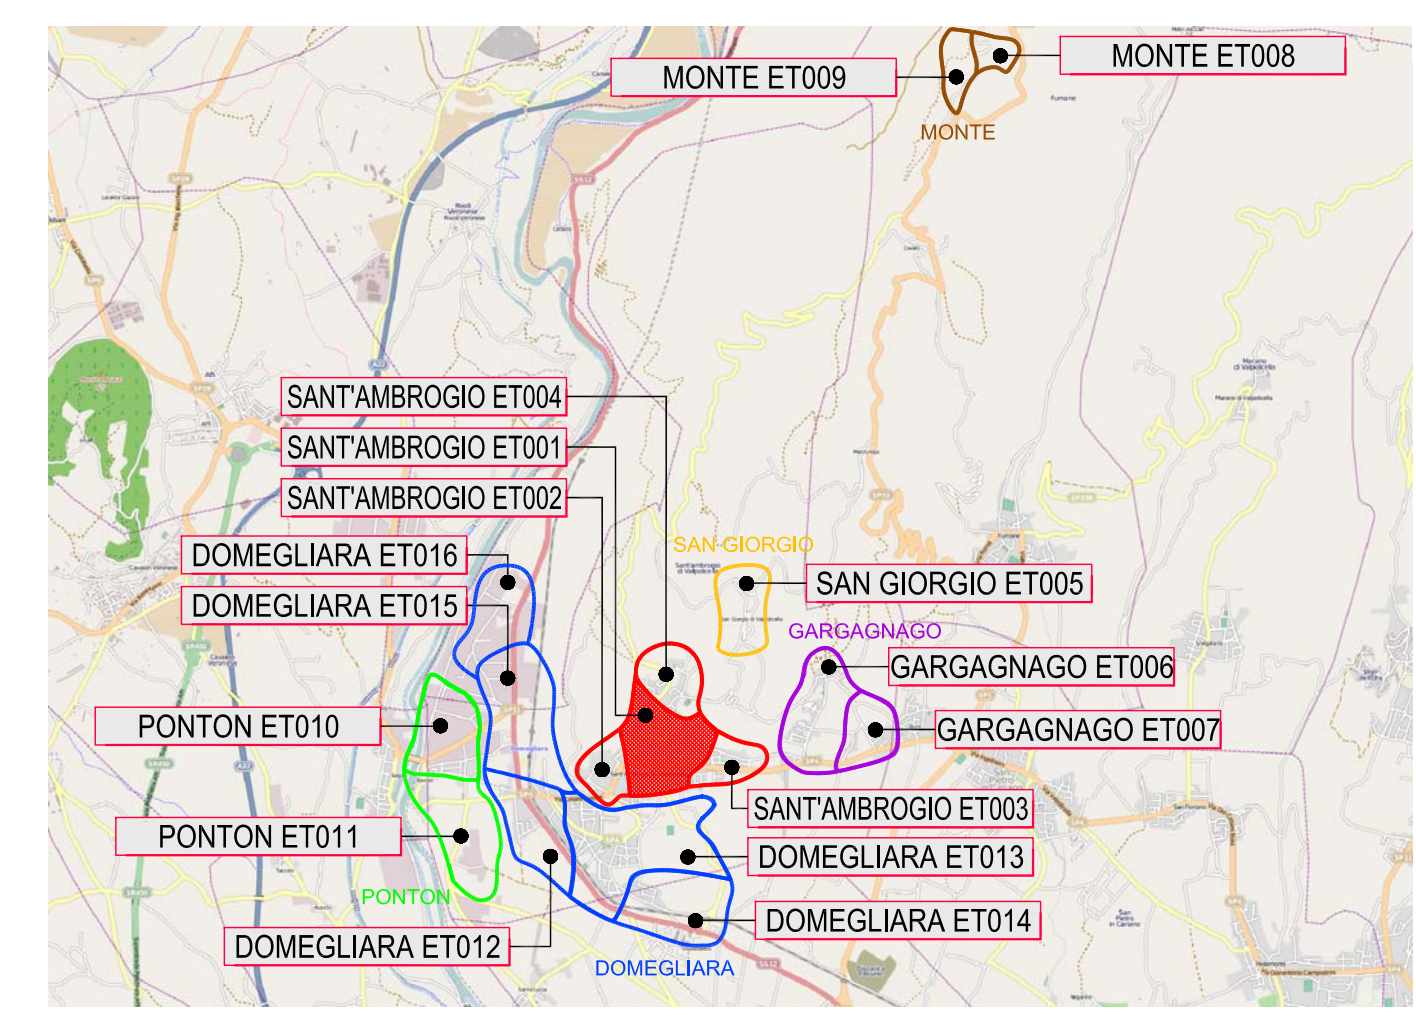

LEGENDA

SIMBOLO	DESCRIZIONE	Q.TA'
	ARMATURA STRADALE CON VETRO PIANO (palo con braccio doppio), lampada SAP, 2x100W	4 (8)
	CORPO ARTISTICO CON COPPA PRISMATICA (palo con braccio doppio), lampada SAP, 150W	12 (24)
	CORPO ARTISTICO CON COPPA PRISMATICA (palo con braccio doppio), lampada JM, 2x70W	4 (8)
	CORPO ILLUMINANTE GENERICICO	1
	PROIETTORI (testapalo), lampada JM, 2x150W	2 (4)
	CORPO TECNICO (palo con braccio doppio), lampada JM, 2x100W	2 (4)
	ARMATURA STRADALE CON COPPA PRISMATICA (palo con braccio), lampada MBF, 125W	13
	ARMATURA STRADALE CON COPPA PRISMATICA (palo con braccio), lampada MBF, 125W	2
	ARMATURA STRADALE CON VETRO PIANO (palo con braccio), lampada SAP, 150W	1
	ARMATURA STRADALE CON VETRO PIANO (palo con braccio), lampada SAP, 100W	4
	ARMATURA STRADALE CON VETRO PIANO (palo con braccio), lampada MBF, 250W	14
	ARMATURA STRADALE CON VETRO PIANO (palo con braccio), lampada MBF, 125W	26
	ARMATURA STRADALE CON VETRO PIANO (palo con braccio), lampada MBF, 125W	5
	ARMATURA STRADALE CON COPPA PRISMATICA (palo con braccio), lampada SAP, 150W	10
	ARMATURA STRADALE CON COPPA PRISMATICA (palo con braccio), lampada MBF, 125W	2
	ARMATURA STRADALE CON COPPA PRISMATICA (palo con braccio), lampada SGP, 135W	4
	ARMATURA STRADALE CON COPPA PRISMATICA (a parete con braccio corto), lampada MBF, 125W	1
	ARMATURA STRADALE CON COPPA PRISMATICA (testapalo), lampada MBF, 125W	38
	ARMATURA STRADALE CON COPPA PRISMATICA (testapalo), lampada SAP, 150W	1
	ARMATURA STRADALE CON COPPA PRISMATICA (testapalo), lampada SGP, 90W	2
	ARMATURA STRADALE CON VETRO PIANO (testapalo), lampada SAP, 150W	5
	ARMATURA STRADALE CON VETRO PIANO (testapalo), lampada SAP, 150W	5
	ARMATURA STRADALE CON VETRO PIANO (testapalo), lampada SAP, 150W	6
	ARMATURA STRADALE CON COPPA PRISMATICA (testapalo), lampada MBF, 125W	2
	ARMATURA STRADALE CON COPPA PRISMATICA (testapalo), lampada SAP, 150W	2
	CORPO ARTISTICO CON COPPA PRISMATICA (palo con braccio), lampada SAP, 150W	9
	CORPO ARTISTICO CON COPPA PRISMATICA (palo con braccio), lampada MBF, 80W	3
	CORPO ARTISTICO (a parete con braccio), lampada SAP, 100W	2
	CORPO ARTISTICO CON COPPA PRISMATICA (a parete con braccio), lampada MBF, 125W	3
	CORPO ARTISTICO (testapalo), lampada MBF, 80W	14
	GLOBO OPACIZZATO (testapalo), lampada SAP, 70W	22
	GLOBO (testapalo con riflettore superiore e lampada), lampada SAP, 70W	7
	GLOBO TRASPARENTE (testapalo con riflettore lampada), lampada MBF, 125W	18
	GLOBO TRASPARENTE (testapalo), lampada MBF, 80W	11
	GLOBO (testapalo con riflettore superiore e lampada), lampada MBF, 80W	14
	GLOBO OPACIZZATO (testapalo), lampada MBF, 80W	4
	PROIETTORI (testapalo), lampada LED, 60W	4
	PROIETTORE (installazione generica), lampada SAP, 250W	3
	CORPO TECNICO (testapalo), lampada JM, 100W	5
	PROIETTORI (testapalo), lampada SAP, 3x250W	3 (9)
	CORPO ARTISTICO CON COPPA PRISMATICA (testa), lampada MBF, 125W	15

CODICE LOCALITA'	CODICE QUADRO ELETTRICO
PROGRESSIVO CORPO ILLUMINANTE	TIPOLOGICO CORPO ILLUMINANTE

Grafica Light di Zancarli ing. Ivo
 sede operativa - via Santa Caterina 60/c - 38062 Arco (TN)
 0464-510417 - info@graficalight.it - P.I. 01458440227

COMMITTENTE: COMUNE DI SANT'AMBROGIO DI VALPOLICELLA

PROGETTO: PIANO ILLUMINAZIONE PUBBLICA PRIMA FASE

FASE: PROGETTO PRELIMINARE

TITOLO: PLANIMETRIA GENERALE CORPI ILLUMINANTI FRAZIONE DI SANT'AMBROGIO - ZONA 1 - CENTRO

ET00100P	1:1000	1127	ET_001	00_P
NUM. DEL. FILE	SCALA	COMMESSA	CODICE NUMERO	REV. PAGI
1				
2				
IL TECNICO: _____

Non e' permesso consegnare a terzi o riprodurre questo documento, ne' utilizzarne il contenuto o renderlo comunque noto a terzi senza nostra esplicita autorizzazione. Ogni inadempienza comporta il risarcimento dei danni subiti. E' fatta riserva di tutti i diritti derivanti da brevetti o modelli.