



GARGAGNAGO

PLANIMETRIA GENERALE COMUNE DI SANT'AMBROGIO DI VALPOLICELLA

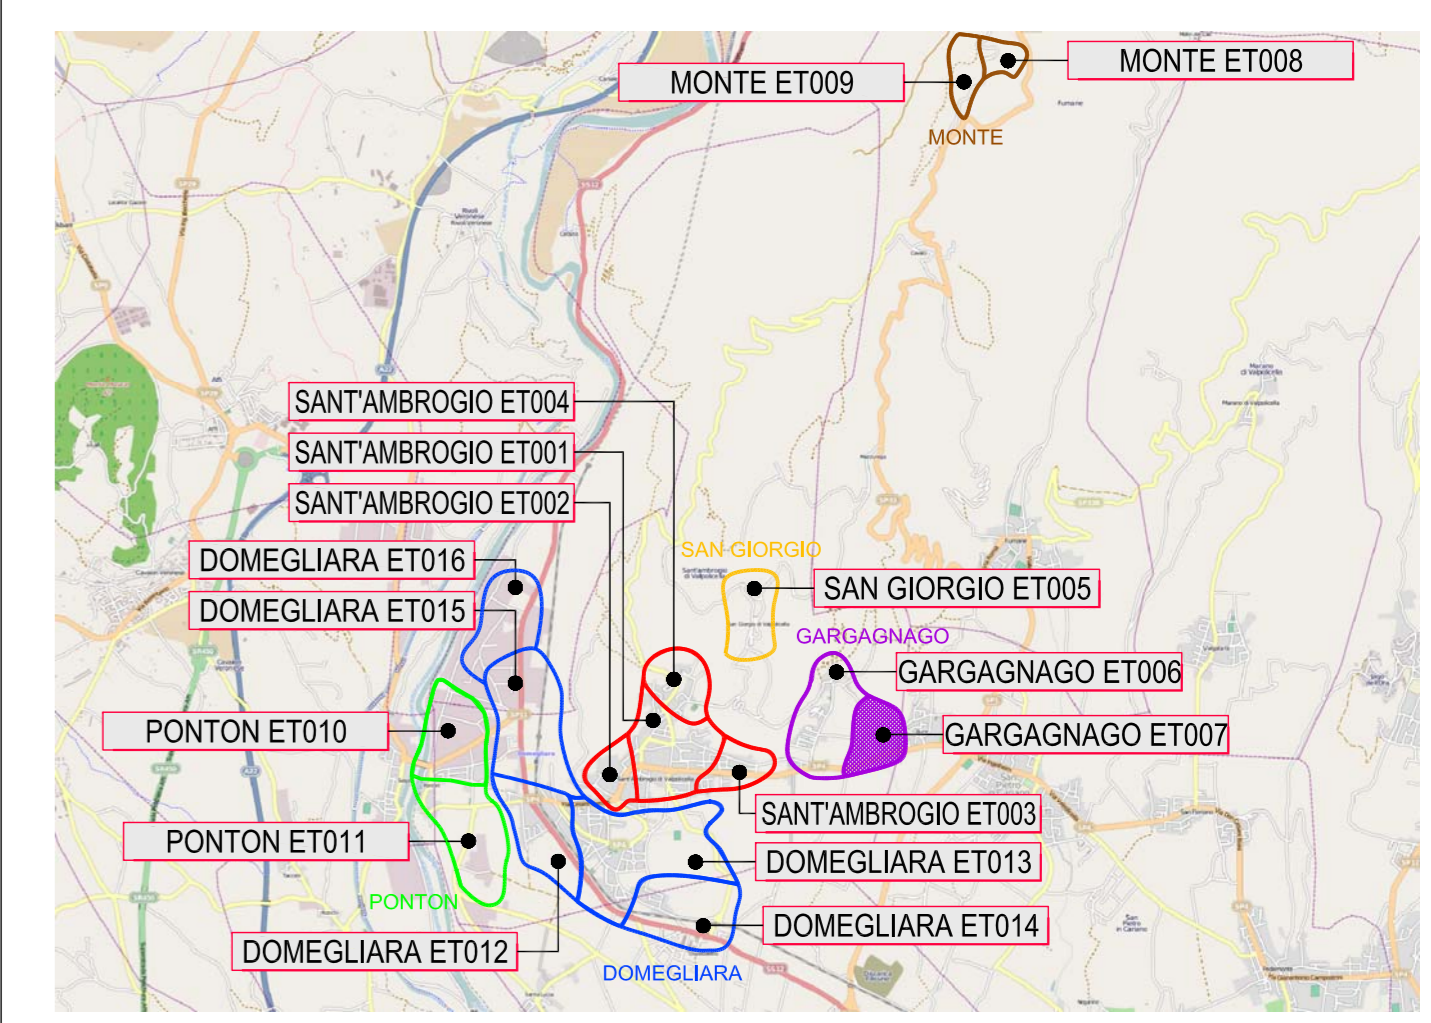

LEGENDA

SIMBOLO	DESCRIZIONE	Q.TA'
	ARMATURA STRADALE CON COPPA PRISMATICA (testapalo doppio), lampada SBP, 2x135 W	1 (2)
	ARMATURA STRADALE CON COPPA PRISMATICA (palo con braccio), lampada MBF, 125W	17
	ARMATURA STRADALE CON COPPA PRISMATICA (a parete con braccio), lampada MBF, 125W	5
	ARMATURA STRADALE CON COPPA PRISMATICA (testapalo), lampada MBF, 125W	4
	ARMATURA STRADALE CON COPPA PRISMATICA (testapalo), lampada SAP, 150W	2
	ARMATURA STRADALE CON COPPA PRISMATICA (testapalo), lampada SBP, 90W	1
	ARMATURA STRADALE CON VETRO PIANO (testapalo), lampada SAP, 150W	1
	ARMATURA STRADALE CON COPPA PRISMATICA (testapalo), lampada MBF, 125W	4
	CORPO ARTISTICO CON COPPA PRISMATICA (palo con braccio), lampada MBF, 80W	2
	GLOBO (testapalo con riflettore superiore e lampada), lampada SAP, 70W	4
	GLOBO OPACIZZATO (testapalo), lampada MBF, 80W	4
	CORPO TECNICO (testapalo con schermo diffusore), lampada MBF, 80W	2
	CORPO ARTISTICO CON VETRO PIANO (palo con braccio), lampada SAP, 150W	7
	CORPO ARTISTICO CON VETRO PIANO (palo con triplo braccio), lampada SAP, 150W	1
	CORPO ARTISTICO CON VETRO PIANO (testapalo), lampada SAP, 70W	18

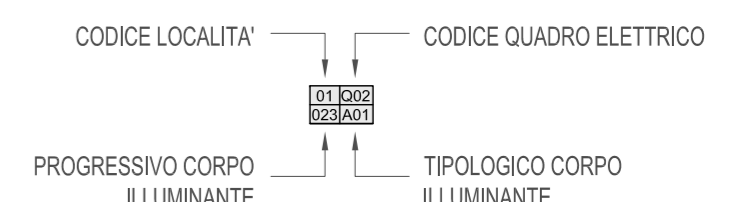

**Grafica Light** di Zancarli ing. Ivo  
 sede operativa - via Santa Caterina 60/c - 38062 Arco (TN)  
 0464-510417 - info@graficalight.it - P.I. 01458440227

COMMITTENTE: COMUNE DI SANT'AMBROGIO DI VALPOLICELLA

PROGETTO: PIANO ILLUMINAZIONE PUBBLICA  
PRIMA FASE

FASE: PROGETTO PRELIMINARE

TITOLO: PLANIMETRIA GENERALE CORPI ILLUMINANTI  
FRAZIONE DI GARGAGNAGO (MONTELEONE)  
ZONA 2

ET00700P	1:1000	1127	ET 007 00 P
NUMERO DEL FILE	SCALA	COMMESSA	CODICE NUMERO REV. FASE
5			
4			
3			
2			
1			
EMIS	AB	LS	IZ
AGD	DISEGN.	CONTR.	APPROV.
DESCRIZIONE REVISIONE			NOVEMBRE 2011 00 P
			DATA REV. EM

IL TECNICO: \_\_\_\_\_

Non e' permesso consegnare o terzi o riprodurre questo documento, ne' utilizzarne il contenuto o renderlo comunque noto a terzi senza nostra esplicita autorizzazione. Ogni infrazione comporta il risarcimento dei danni subiti. E' fatta riserva di tutti i diritti derivanti da brevetti o modelli.