



DOMEGLIARA - ZONA INDUSTRIALE OVEST

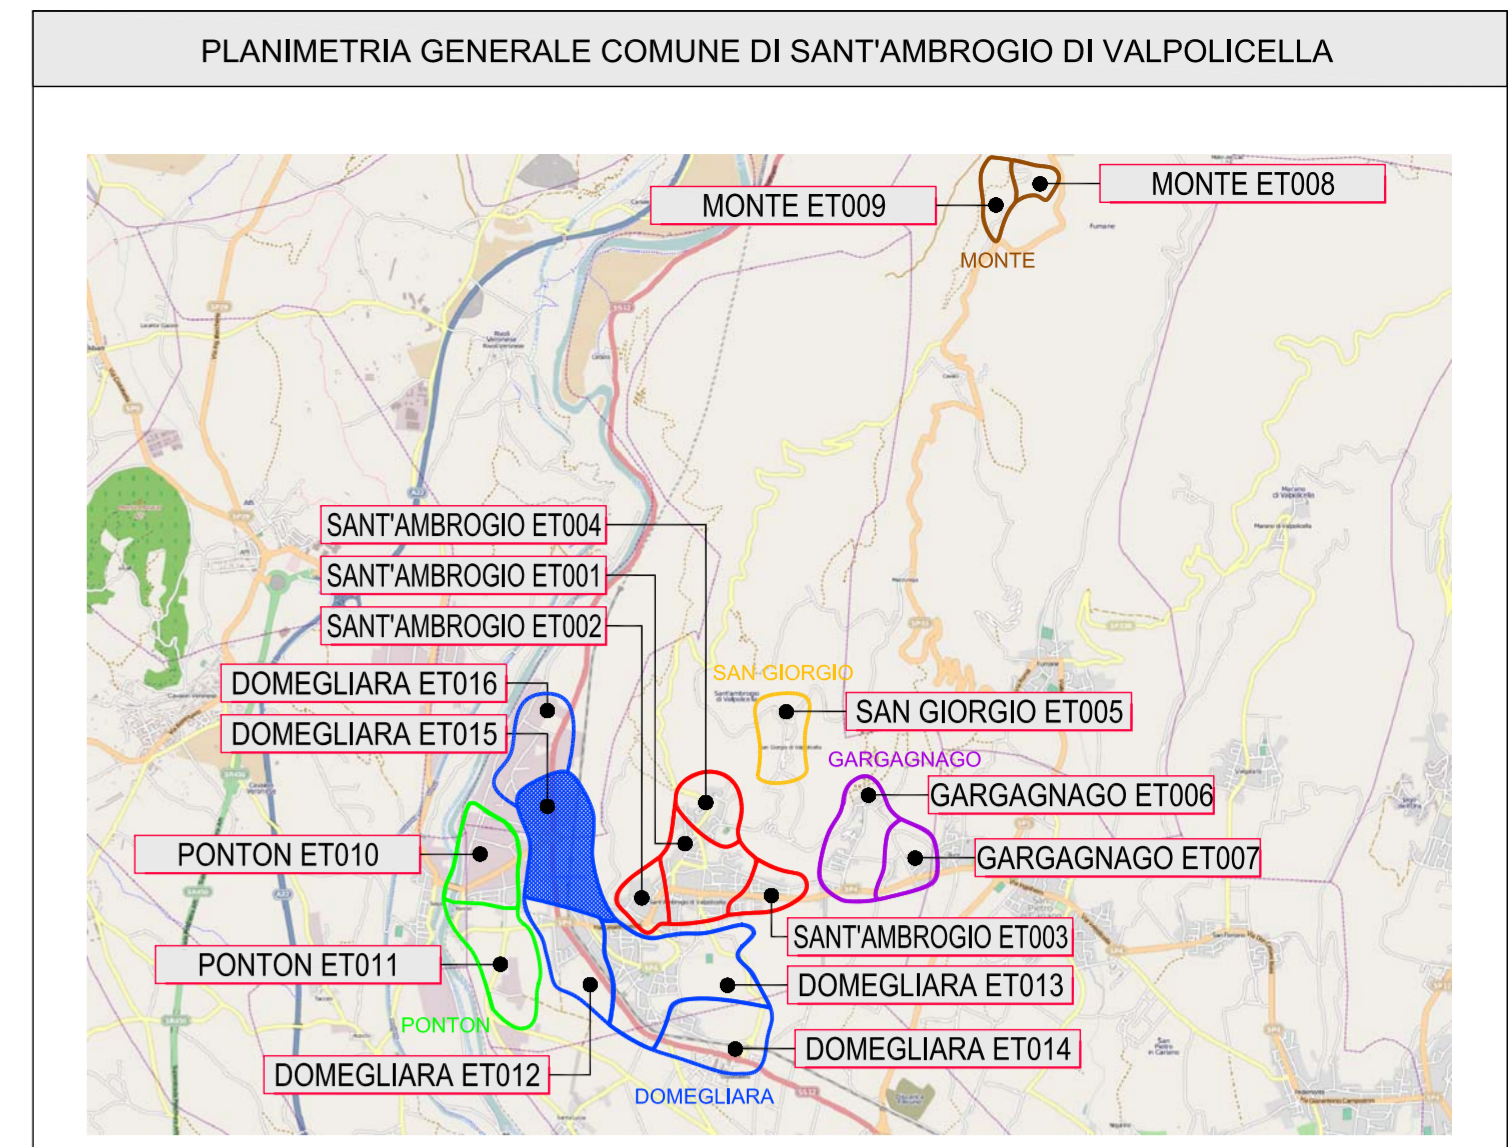

DOMEGLIARA - STRADA PRINCIPALE E STAZIONE FS

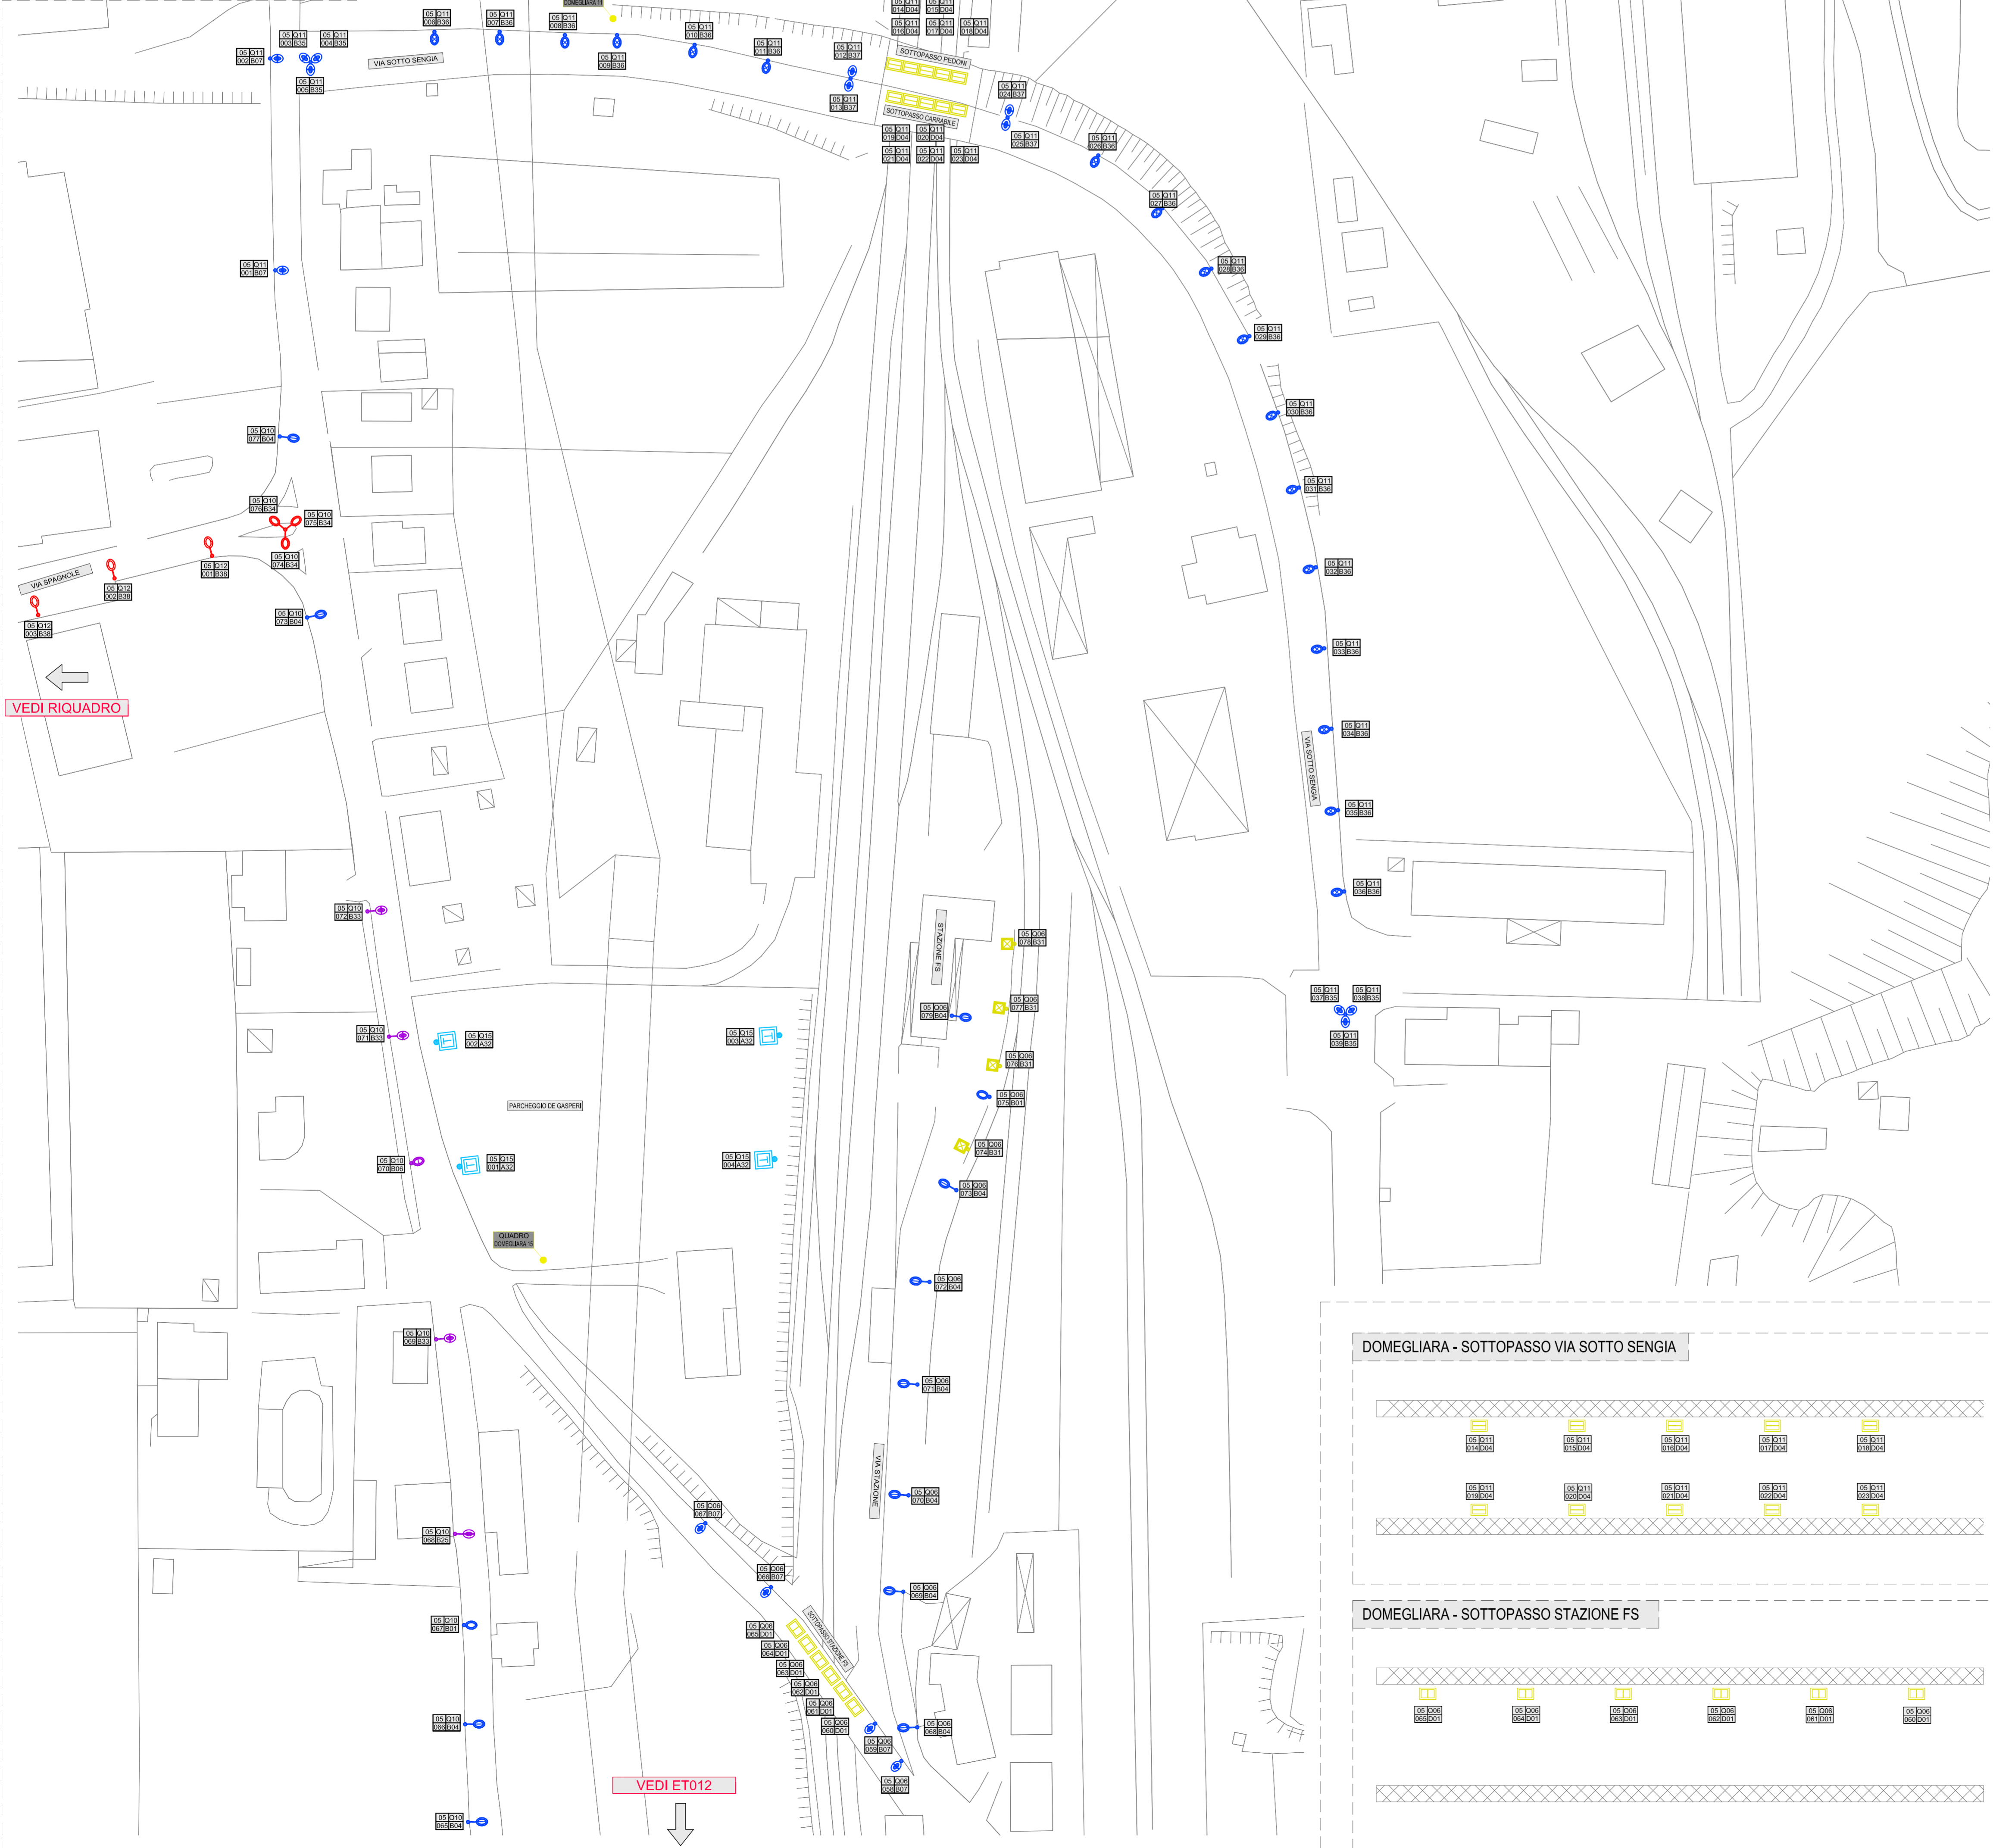

LEGENDA

SIMBOLO	DESCRIZIONE	Q.TA'
	ARMATURA STRADALE CON COPPA PRISMATICA (testapalo doppio), lampada SAP, 2x150W	1 (2)
	ARMATURA STRADALE CON COPPA PRISMATICA (palo con braccio triplo), lampada SAP, 3x150W	1 (3)
	ARMATURA STRADALE CON COPPA PRISMATICA (palo con braccio), lampada MBF, 125W	11
	ARMATURA STRADALE CON COPPA PRISMATICA (palo con braccio), lampada SBP, 135W	3
	ARMATURA STRADALE CON COPPA PRISMATICA (palo con braccio), lampada SBP, 135W	1
	ARMATURA STRADALE CON COPPA PRISMATICA (testapalo doppio), lampada MBF, 2x80W	2 (4)
	ARMATURA STRADALE CON COPPA PRISMATICA (testapalo), lampada MBF, 125W	2
	ARMATURA STRADALE CON COPPA PRISMATICA (testapalo), lampada MBF, 125W	17
	ARMATURA STRADALE CON COPPA PRISMATICA (testapalo), lampada SBP, 90W	1
	ARMATURA STRADALE CON COPPA PRISMATICA (palo con braccio), lampada SAP, 150W	23
	ARMATURA STRADALE CON COPPA PRISMATICA (testapalo), lampada MBF, 125W	6
	ARMATURA STRADALE CON COPPA PRISMATICA (testapalo), lampada SAP, 150W	16
	ARMATURA STRADALE CON COPPA PRISMATICA (testapalo triplo), lampada MBF, 3x125W	2 (6)
	CORPO RESIDENZIALE (a parete), lampada FL, 1x36W	10
	CORPO RESIDENZIALE (a parete), lampada FL, 26W	6
	CORPO TECNICO (testapalo), lampada FL, 2x36W	4
	TORREFARO	4

CODICE LOCALITA' CODICE QUADRO ELETTRICO
 PROGRESSIVO CORPO ILLUMINANTE TIPOLOGICO CORPO ILLUMINANTE

Grafica Light di Zancarli ing. Ivo
 sede operativa - via Santa Caterina 60/c - 38062 Arco (TN)
 0464-510417 - info@graficalight.it - P.I. 01458440227

COMMITTENTE: COMUNE DI SANT'AMBROGIO DI VALPOLICELLA

PROGETTO: PIANO ILLUMINAZIONE PUBBLICA PRIMA FASE

FASE: PROGETTO PRELIMINARE

TITOLO: PLANIMETRIA GENERALE CORPI ILLUMINANTI DOMEGLIARA ZONA INDUSTRIALE EST-STRADA PRINCIPALE

ET01500P	1:1000	1127	ET 015 00 P
NUMERO DEL FILE	SCALA	COMMESSA	CODICE NUMERO REV. FASE
5			
4			
3			
2			
1			
EMIS AB LS IZ EMISSIONE			NOVEMBRE 2011 00 P
AGG. DISEGN. CONTR. APPROV.	DESCRIZIONE REVISIONE		DATA REV. EM

IL TECNICO: _____

IL TECNICO: _____

Non e' permesso consegnare a terzi o riprodurre questo documento, ne' utilizzarne il contenuto o renderlo comunque noto a terzi senza nostra esplicita autorizzazione. Ogni infrazione comporta il risarcimento dei danni subiti. E' fatta riserva di tutti i diritti derivanti da brevetti o modelli.